


IL PROGETTO

ASSETTO CIRCOLATORIO

Sensi unici attuali

Da senso unico a doppio senso

Inversione del senso unico

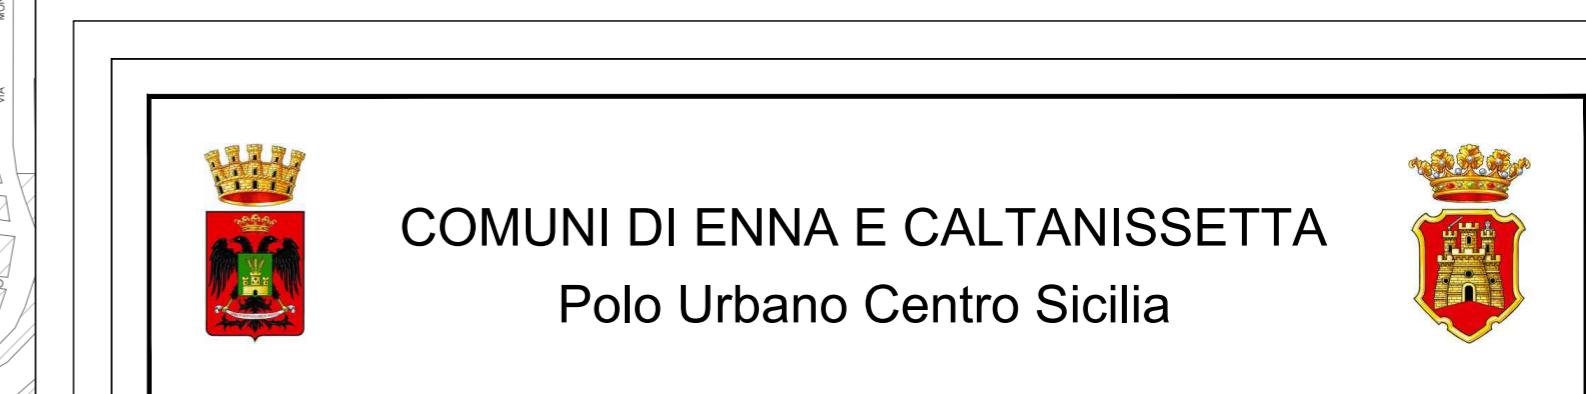

Piano Urbano della Mobilità Sostenibile (P.U.M.S.)
nell'ambito territoriale del "Polo Urbano Centro Sicilia" dei
Comuni di Enna e Caltanissetta, Valutazione Ambientale
Strategica (V.A.S.) e Revisione del Piano Urbano del Traffico
(P.U.T.) del Comune di Caltanissetta

Una maggiore protezione del comparto storico:
la ZAC di Caltanissetta
e il nuovo asse a pedonalità privilegiata

COMM.	DOC.	P 012	REV.	SCALA	FILE
C2F			0	1:2500	C2FP0120

Coordinamento generale e responsabile del progetto: ING. TITO BERTI NULLI

Sintagma

Dott. Ing. TITO BERTI NULLI	Dott. Ing. LUCIA SPACCINI	Dott. Ing. FABIO MORINI
Dott. Ing. NANDO GRANIERI	Dott. Ing. MICHELA BOTTA	Dott. Ing. LAURA GIULIETTI
Dott. Ing. VASCO TRUFFINI	Dott. Agr. FILIPPO BERTI NULLI	Dott. Geol. ALESSIA LISSETTI
Dott. Arch. ALESSANDRO BRACCINI	Dott. Ing. FEDERICO DURASTANTI	Dott. Arch. JOANNA CHWAST
Dott. Arch. GIOVANNI ORSONI	Dott. Ing. CLAUDIO ROSSI	Dott. Arch. NATALY SURMAY
Dott. Arch. NORBERT KAMENICKY	Dott. Ing. LUCA NANI	Dott. Ing. NICOLA GRIGONI
Dott. Ing. LAURA CASAVECCHIA	Dott. Ing. MARCO ABRAM	
Dott. Ing. CLARA DRAGHINI	Dott. Ing. SIMONE MINELLI	
Dott. Ing. RICCARDO BERTI NULLI	Dott. Ing. LORENZA DI MARTINO	
Dott. Arch. CRISTINA PRESCIUTTI	Dott. Ing. ELISABETTA SELLARI	
Dott. Ing. LUCA DINELLI	Dott. Ing. LAURA SBRENNNA	
Dott. Ing. ELENA BARTOLOCCI	Dott. Ing. FILIPPO PAMBIANCO	
0 MAR.21 EMISSIONE	-	Berti Nulli
REVISIONE DATA OGGETTO	REDATTO	VERIFICATO
SINTAGMA s.r.l. VIA ROBERTA, 1 - 06132 S.MARTINO IN CAMPO - PERUGIA Tel: +39.075.609071 Fax: +39.075.609072 Email: sintagma@sintagma-ingegneria.it	AUTORIZZATO	