


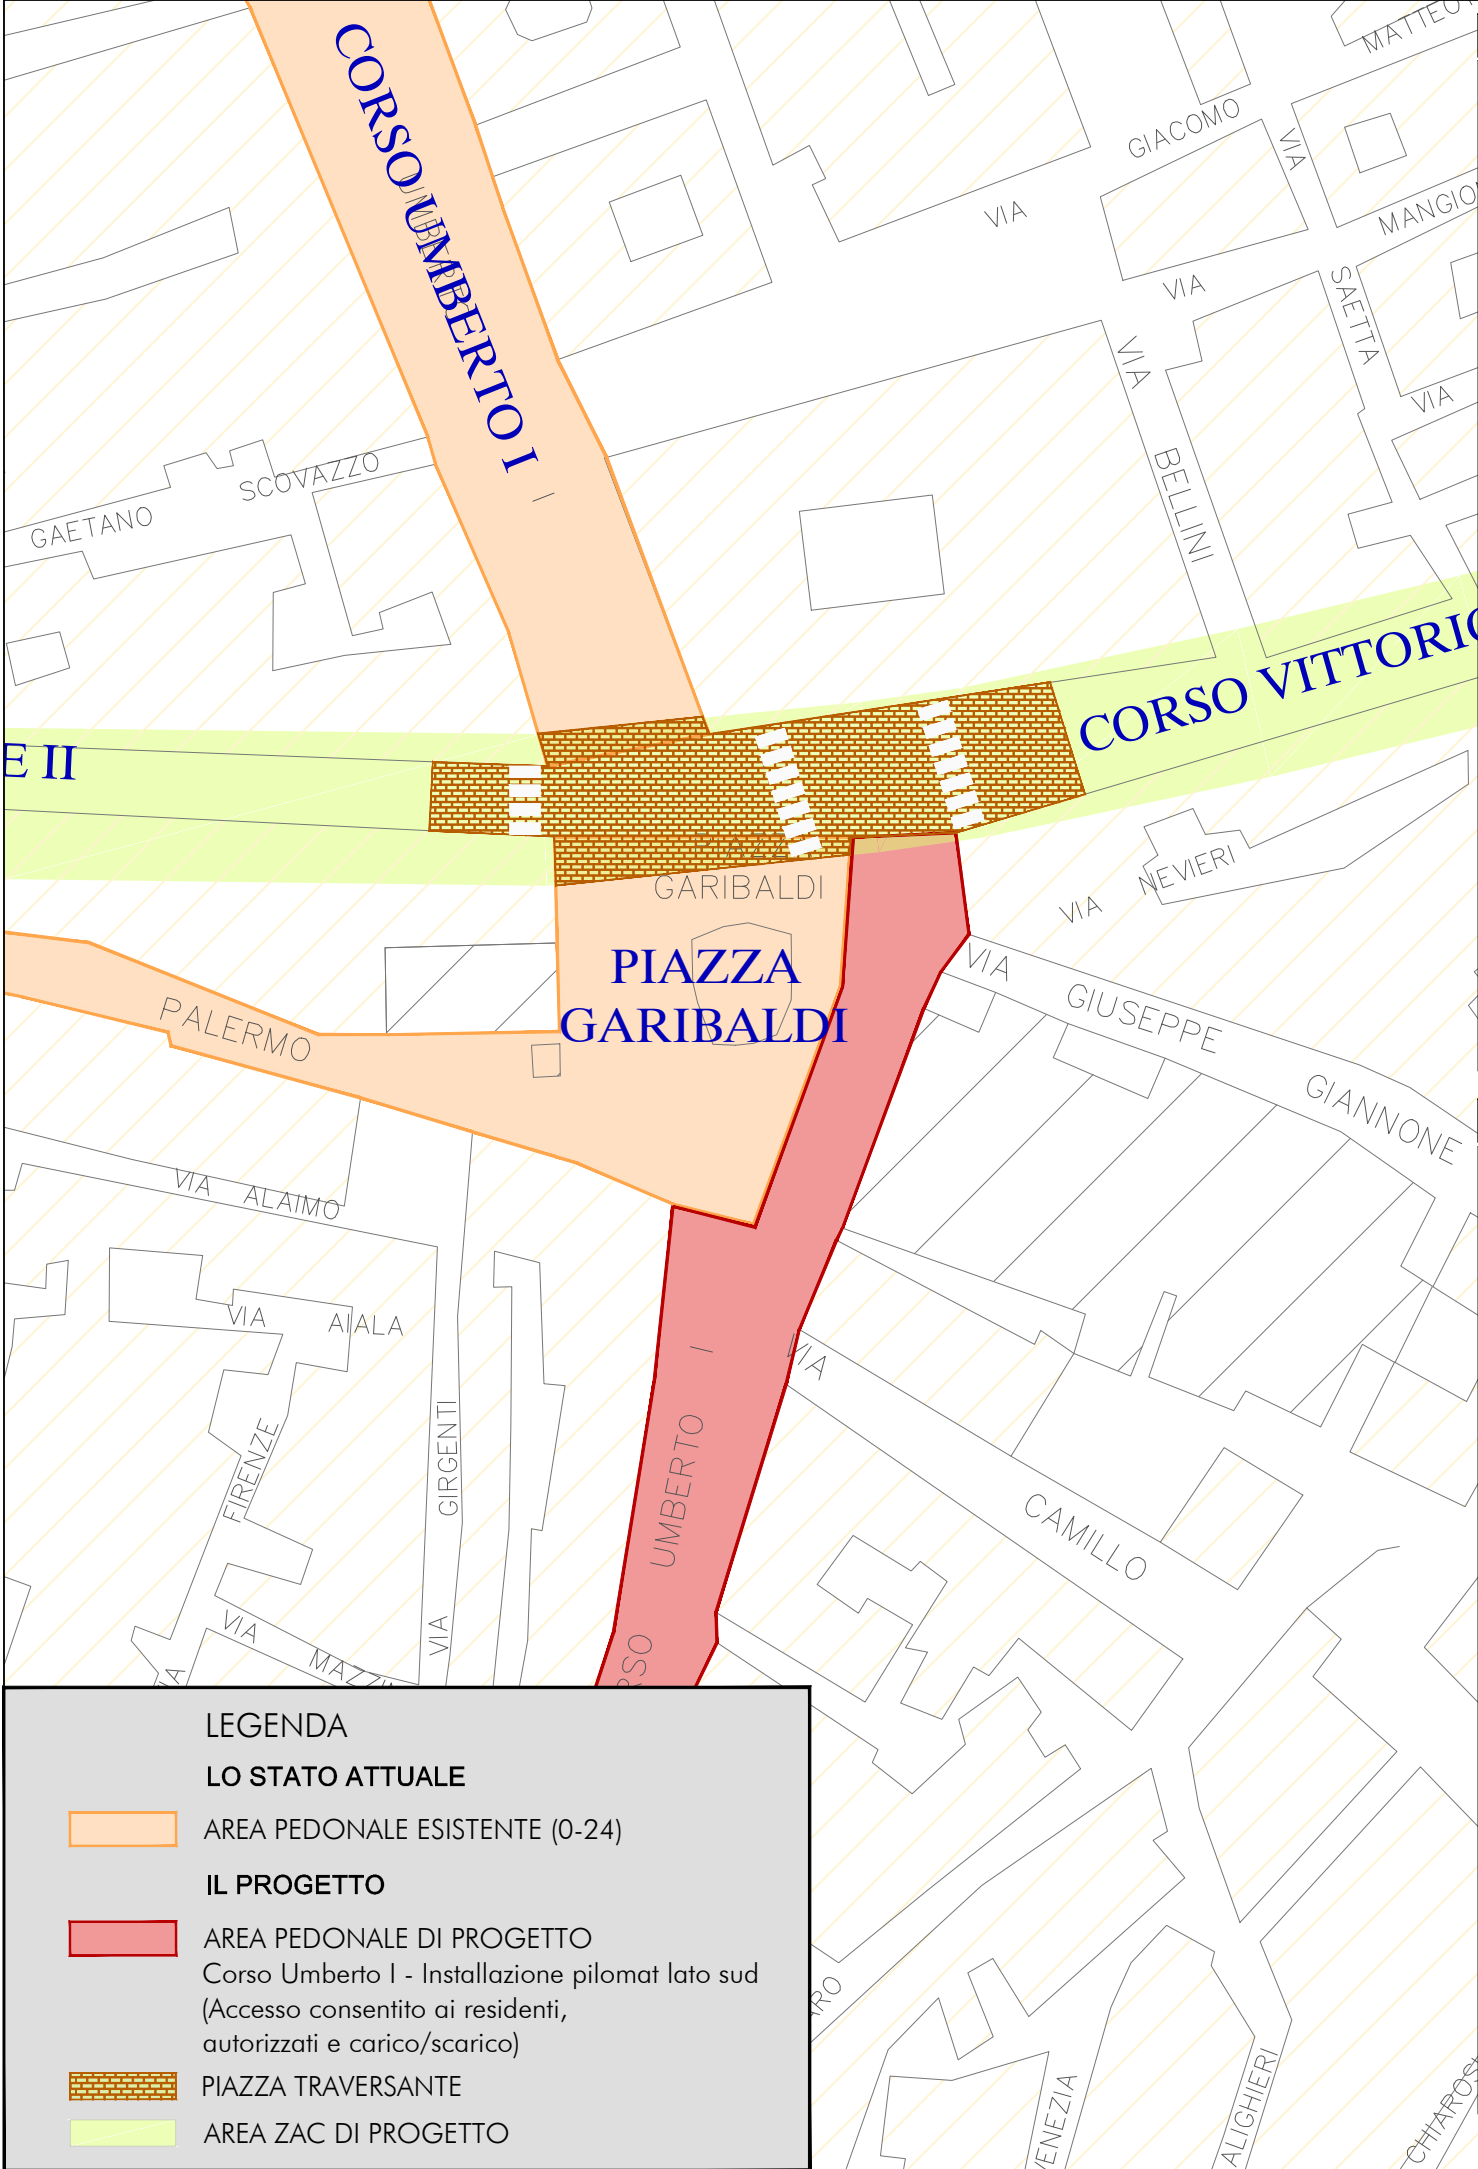

LEGENDA

LO STATO ATTUALE

AREA PEDONALE ESISTENTE (0-24)

IL PROGETTO

AREA PEDONALE DI PROGETTO

Corso Umberto I - Installazione pilomat lato sud
(Accesso consentito ai residenti,
autorizzati e carico/scarico)

PIAZZA TRAVERSANTE

AREA ZAC DI PROGETTO

