COMUNI DI CALTANISSETTA E ENNA

C2FM0140

PIANO URBANO DELLA MOBILITA' SOSTENIBILE

Assegnazione dello scenario di progetto - Caltanissetta (2/2)
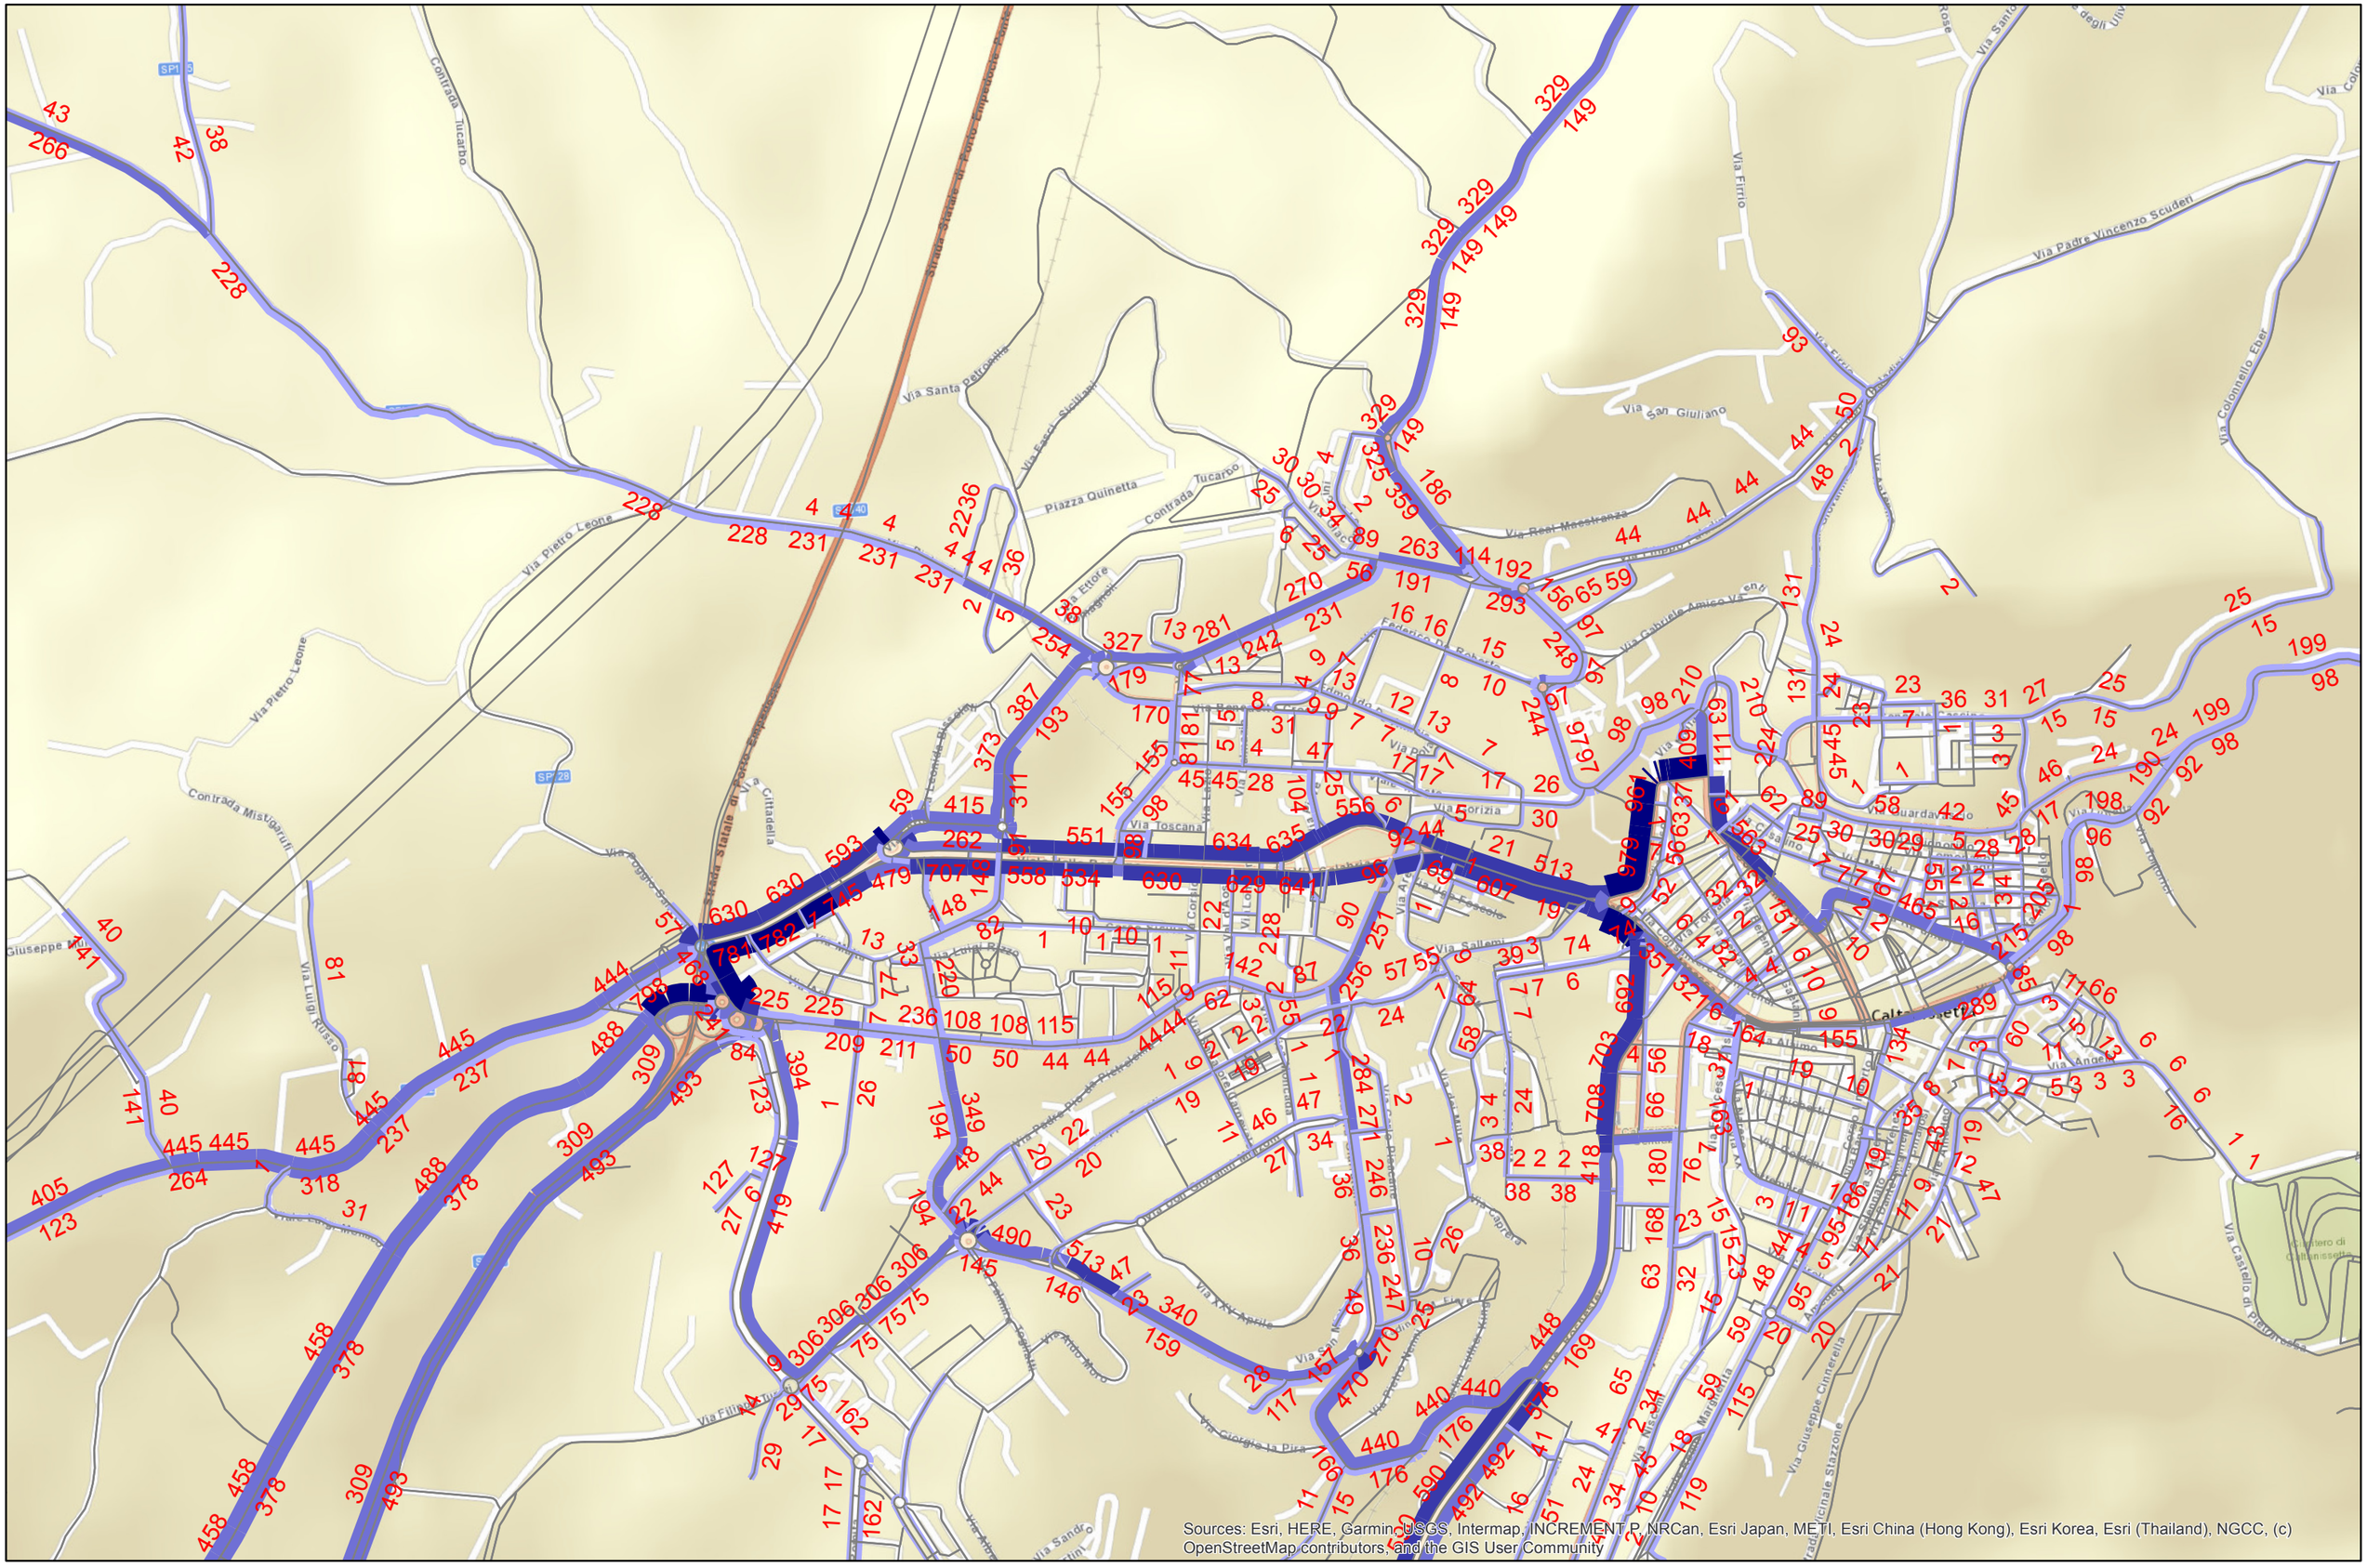
Scala 1:10.000