

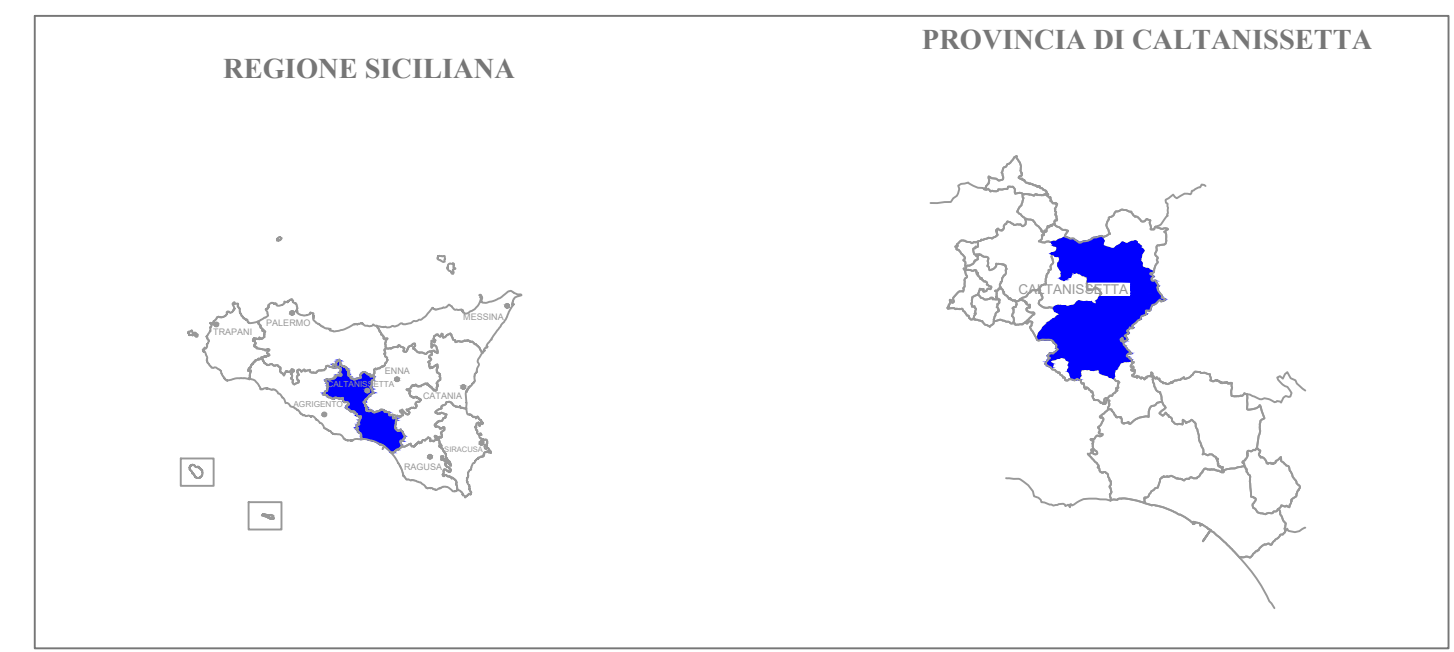


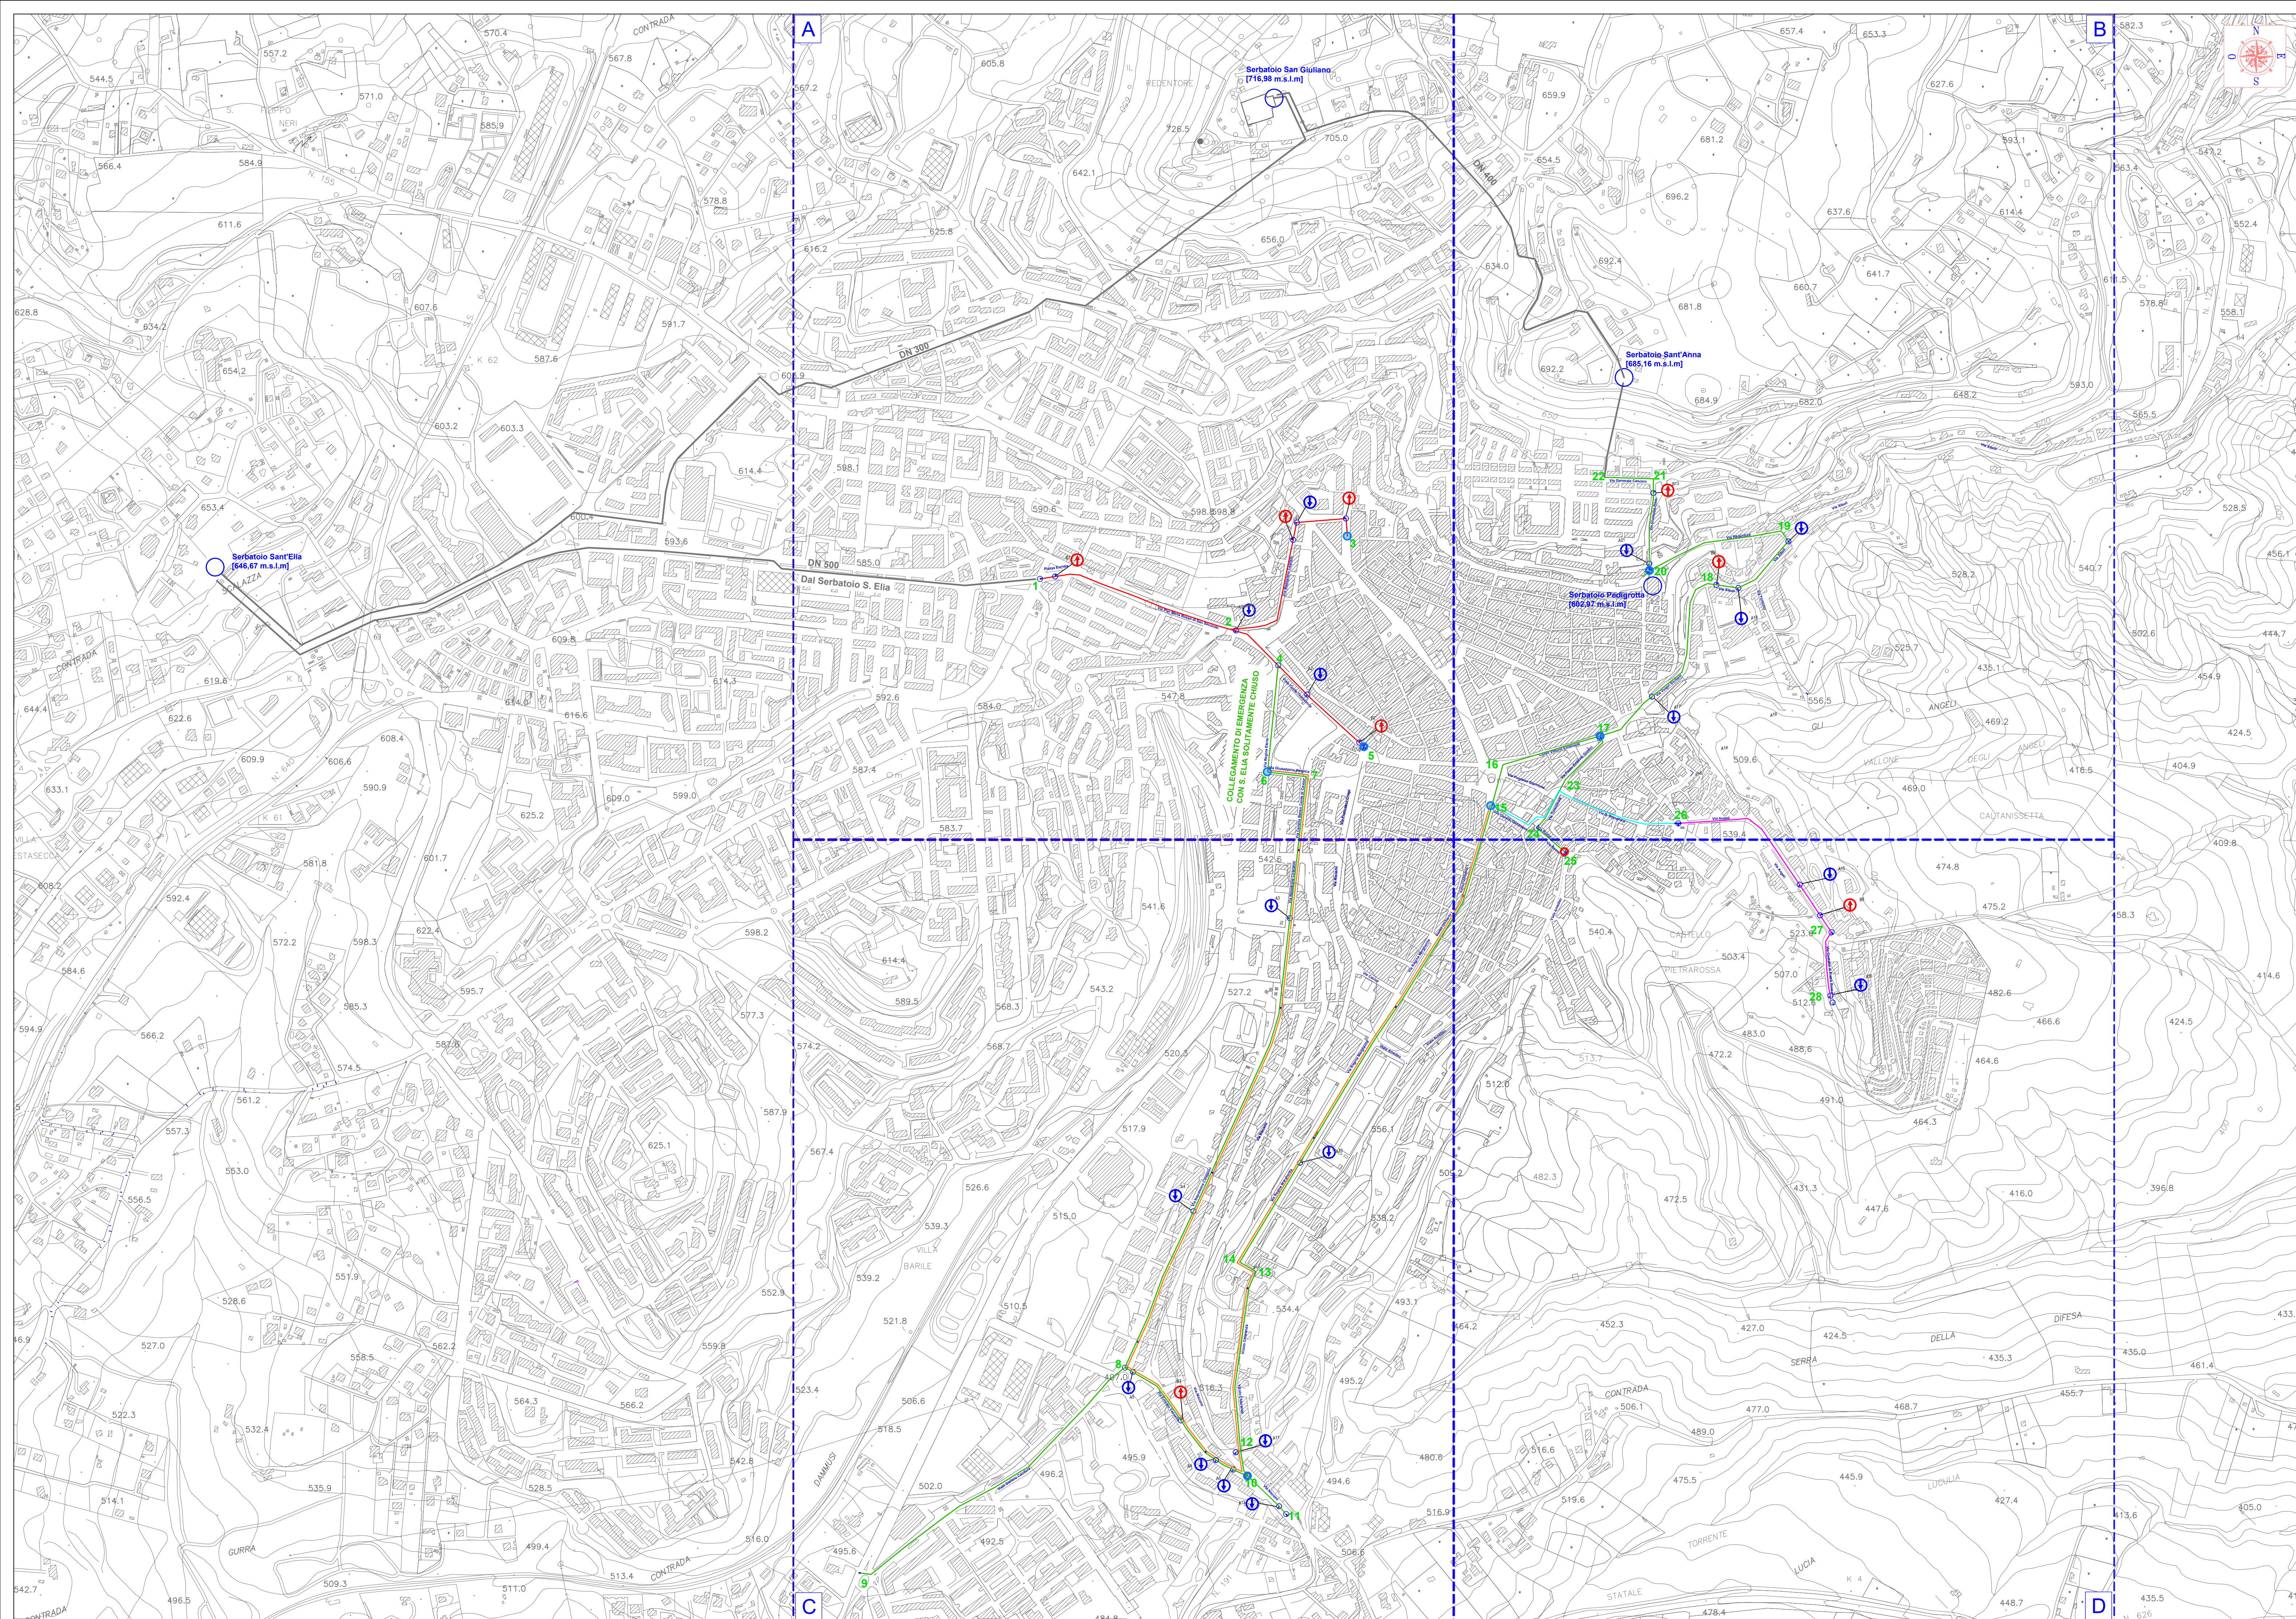

- LEGENDA**
- Condotte Adduttrici dei Serbatoi - Esistenti
 - SERBATOIO
 - CONDOTTE DI PROGETTO
 - PEAD DN315
 - PEAD DN200
 - PEAD DN110
 - PEAD DN 90
 - PEAD DN 63
 - IDRANTE - SCARICO SOPRASUOLO
 - SFIATO
 - NODO DI DISTRETTO

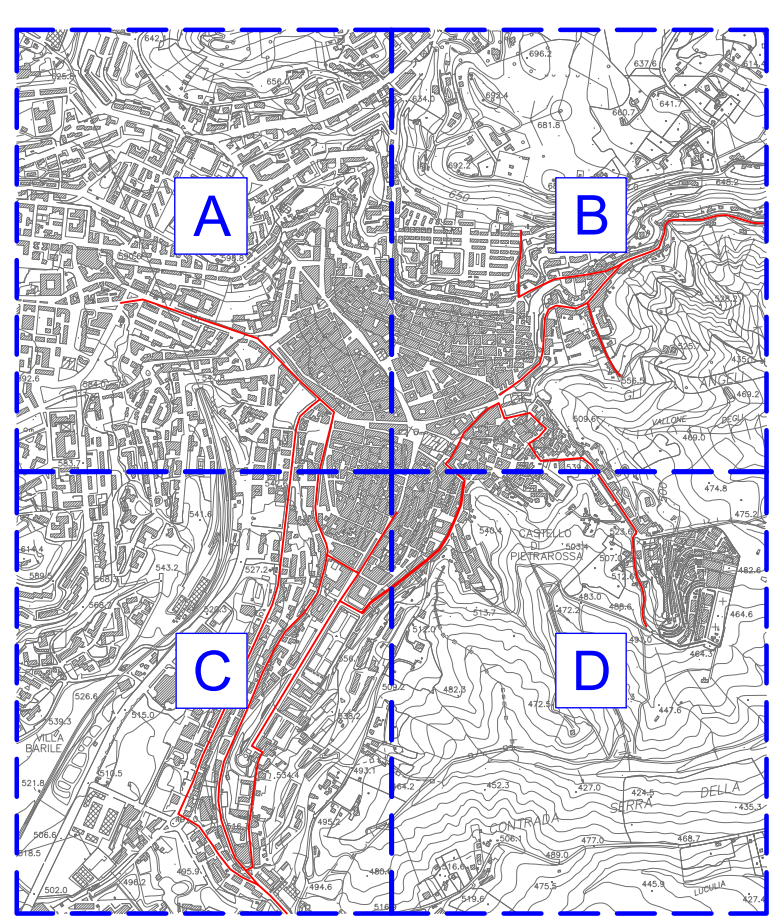

REGIONE SICILIANA
ASSEMBLEA TERRITORIALE IDRICA
ATO CALTANISSETTA

GESTIONE DEL SERVIZIO IDRICO INTEGRATO
NELL'AMBITO TERRITORIALE OTTIMALE
DI CALTANISSETTA

Titolo opera
"SOSTITUZIONE DELLA RETE IDRICA VETUSTA E/O IN CATTIVO STATO
E MIGLIORAMENTO DELL'EFFICIENZA DELLA RETE IDRICA PER IL
CONTENIMENTO DELLE PERDITE E LA CONTINUITÀ DEL SERVIZIO
CALTANISSETTA ID 125" CUP:J31H10000120006

Soggetto attuatore

ACQUE DI CALTANISSETTA S.p.A.

Soggetto beneficiario
Il Direttore Generale
Ing. Andrea Galle
Il RUP

Responsabile progettazione
Dott. Ing. Calogero Lombardo

Consulenza tecnica

Ing. Giovanni BARONE

Ing. Cristian BONETTI

CALTANISSETTA

Livello progettuale

PROGETTO ESECUTIVO

Classe	4	STATO DI PROGETTO							
Elaborato	4.2								
Scala	1 : 5000								
ID Elaborato	CLR_4.2.dwg								
Revisioni	2								
1									
0	Ottobre 2024	PRIMA EMISSIONE							
N°	Data								

Consulenza: Società di Ingegneria AKWA Engineering s.r.l. - Via L. A. Muratori n°13, 90127 PALERMO - PEC: akwa@legalmail.it - www.akwaengineering.com

MM CB CL

Preletto Verificato Approvato